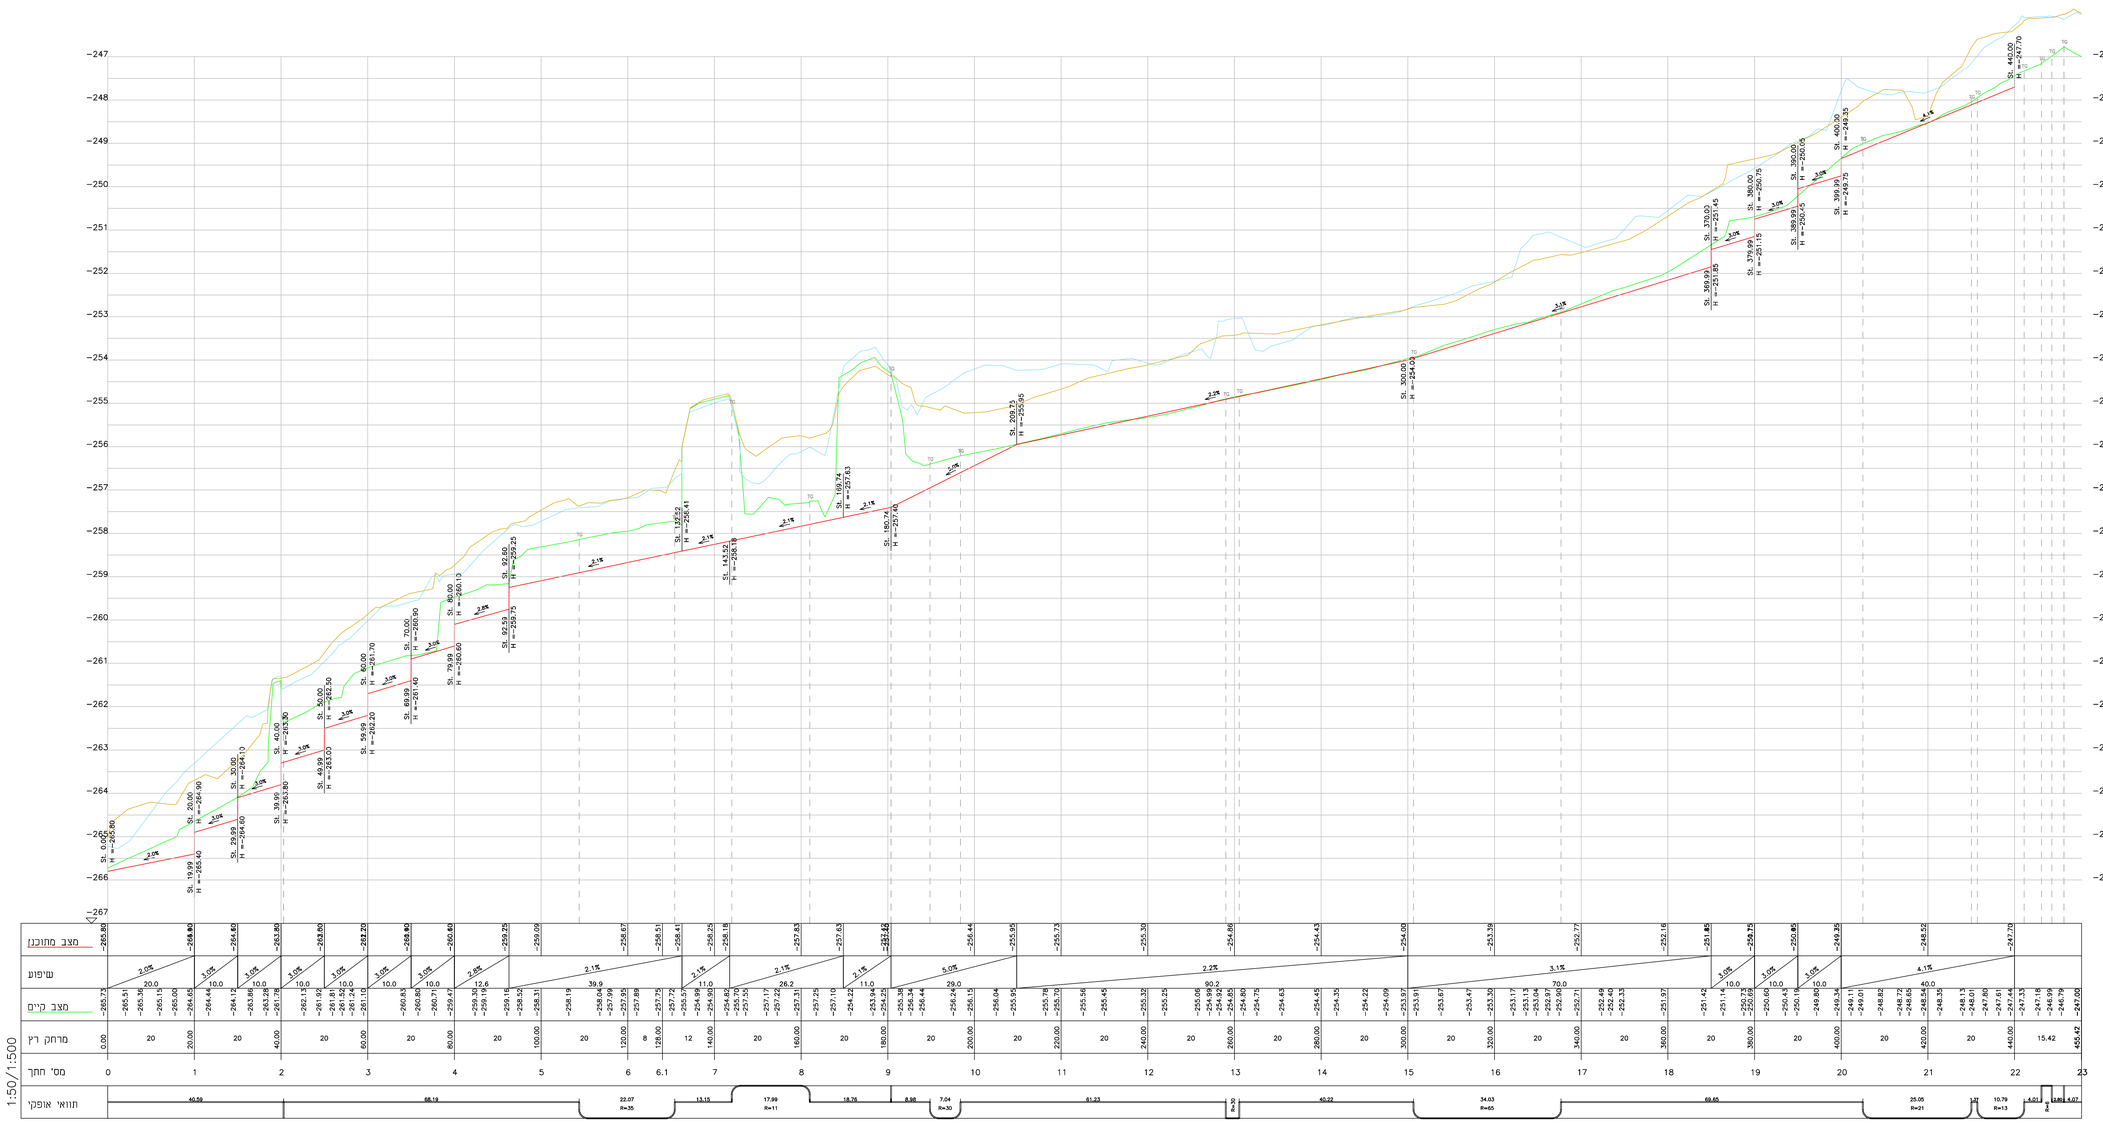

הערות ושינויים

מס'	תיאור	תאריך
5		
4		
3		
2		
1		

לבנות ○ לאישור ○ למכרז ○ לביצוע ●

פלגי מים בע"מ
מחבר לפיתוח מקורות מים
מחוז מ.א.מרידו 1812000
טל. 04-9893231 ,04-9893078
office@p-ma.co.il ,04-9893502 פקס
www.palgey-maim.co.il
פלגי מים

תכנון עבור

רשות ניקוז ונחלים ירדן דרומי

מבנה

גני חוגה -הסדרת נחל חמדיה

עיקרון

חתך לאורך

תאריך	24.06.19	הכין	ע. קולמין
קנ"מ	1:50/500	שרטט	א. ניימן
		בקר	א. ליבנה
מס' עיקרון		מהנדס	
		שם קובץ	

H:\Data2018\03-18-3750\04-Dwg\Drawings_PM\3750-2ls.dwg