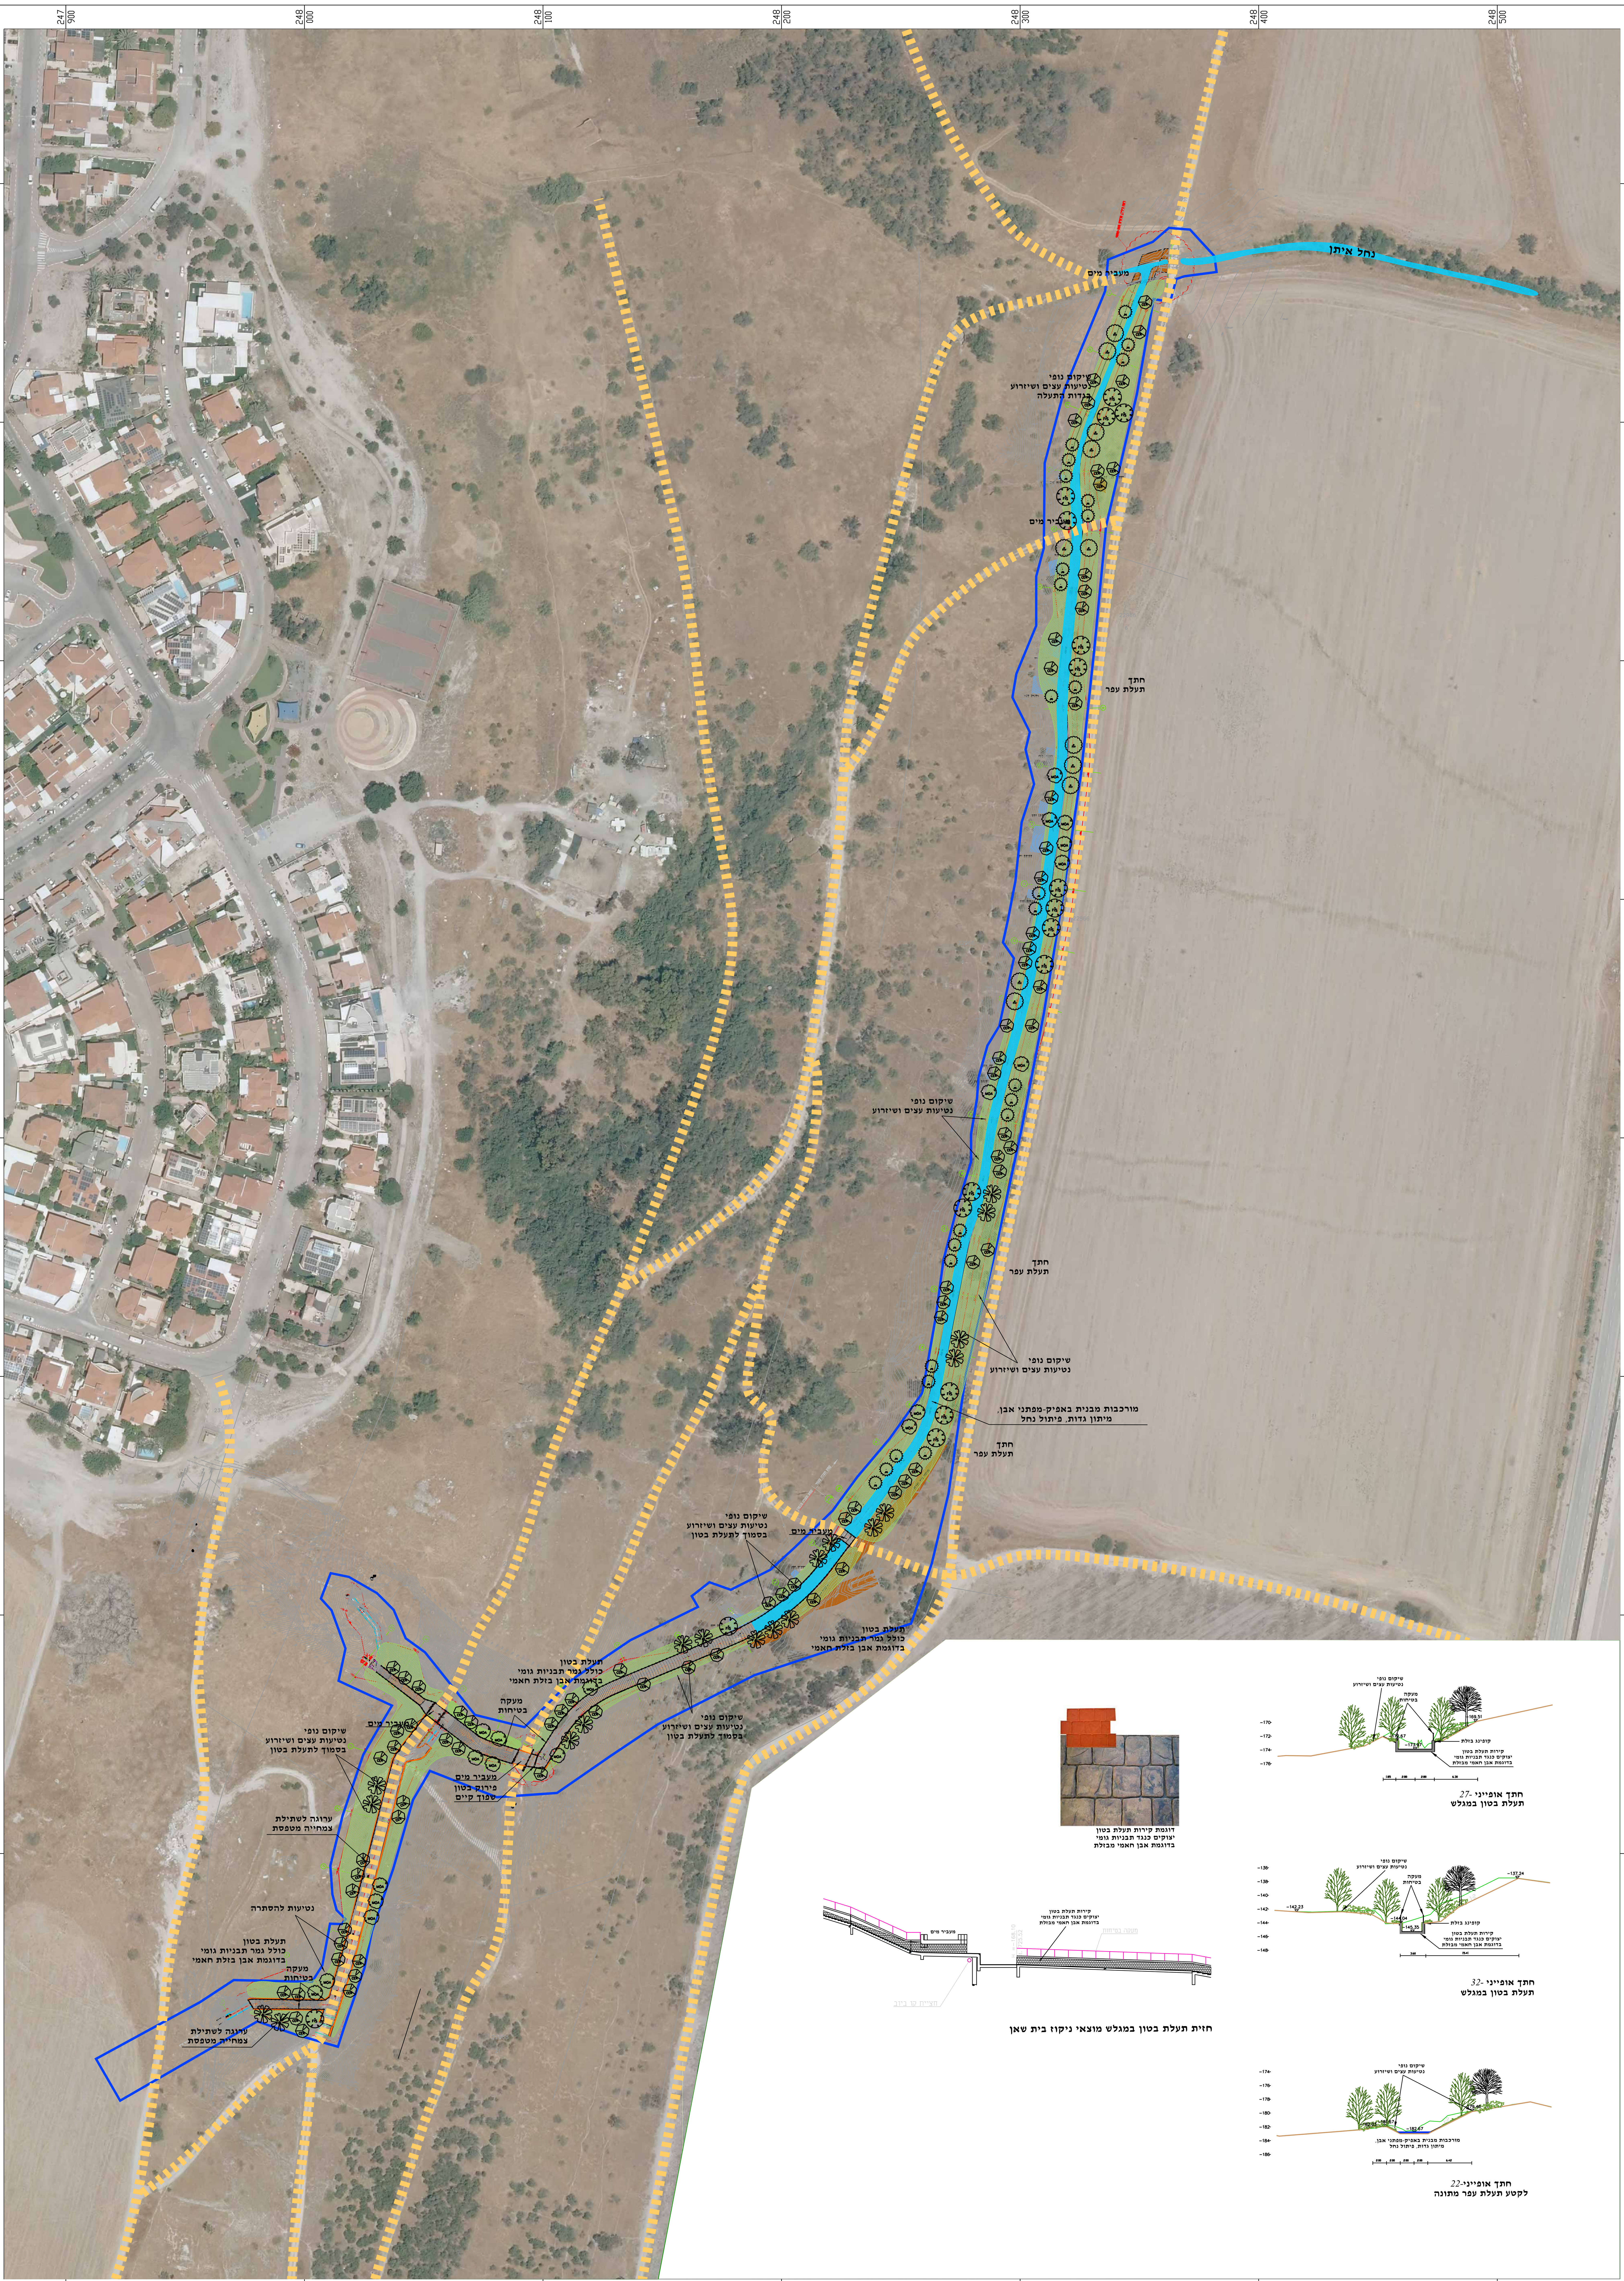


מקרא

גבול התכנית

דרכי עפר/טיילות קיימים

אזור לשיקום נופי

שיקום נופי-נטיעות
עצים מקומיים ממינים שונים
לפי הנחית אקולוג

מקרא עצים:

שיטה מלבינה (FAL)

חרוב מצוי (CER)

תות לבן (MOA)

פיקוס התאנה (FIS)

שיזף מצוי (ZIS)

פיקוס השקמה (FIY)

תפוצה	חתימה	תאריך

שינויים ותוספות	חתימה

■ לעיון ☐ לאישור ☐ למכרז ☐ לביצוע

מהדורה: 0 | צפון

שם המזמין: רשות ניקוז ירדן דרומי

שם הפרויקט: נחל איתן
בית שאן-מוצא ניקוז מזרחי

שם התכנית: נספח נופי

מספר הפרויקט: 1429	מספר הגיליון: 100
קנ"מ: 1:1000	מידות גליון
תאריך: 15.10.2026	אדריכל אחראי: ערן געש
קובץ: gil-pirsum eitan-1000.dgn	קבצים נלווים

ערן געש - אדריכלות נוף
יעד, ד.נ. משגב 20155
טל. 04-9909581, פקס 04-9909933, נייד 052-2758452
gaash@netvision.net.il www.erangaash.com