תכנית פרסום


203-1568989


מוצאי ניקוז שכונות מזרחיות בית שאן לנחל איתן


מחוז	צפון
מרחב תכנון	בית שאן
תיאור	מצב מוצע


תרשים סביבה


קנ"מ- 1 : 50,000

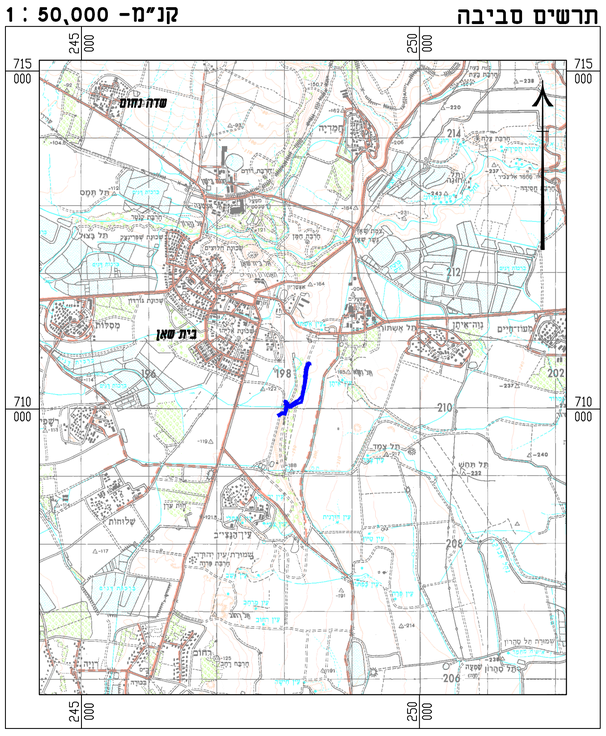


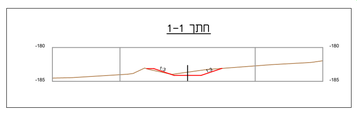

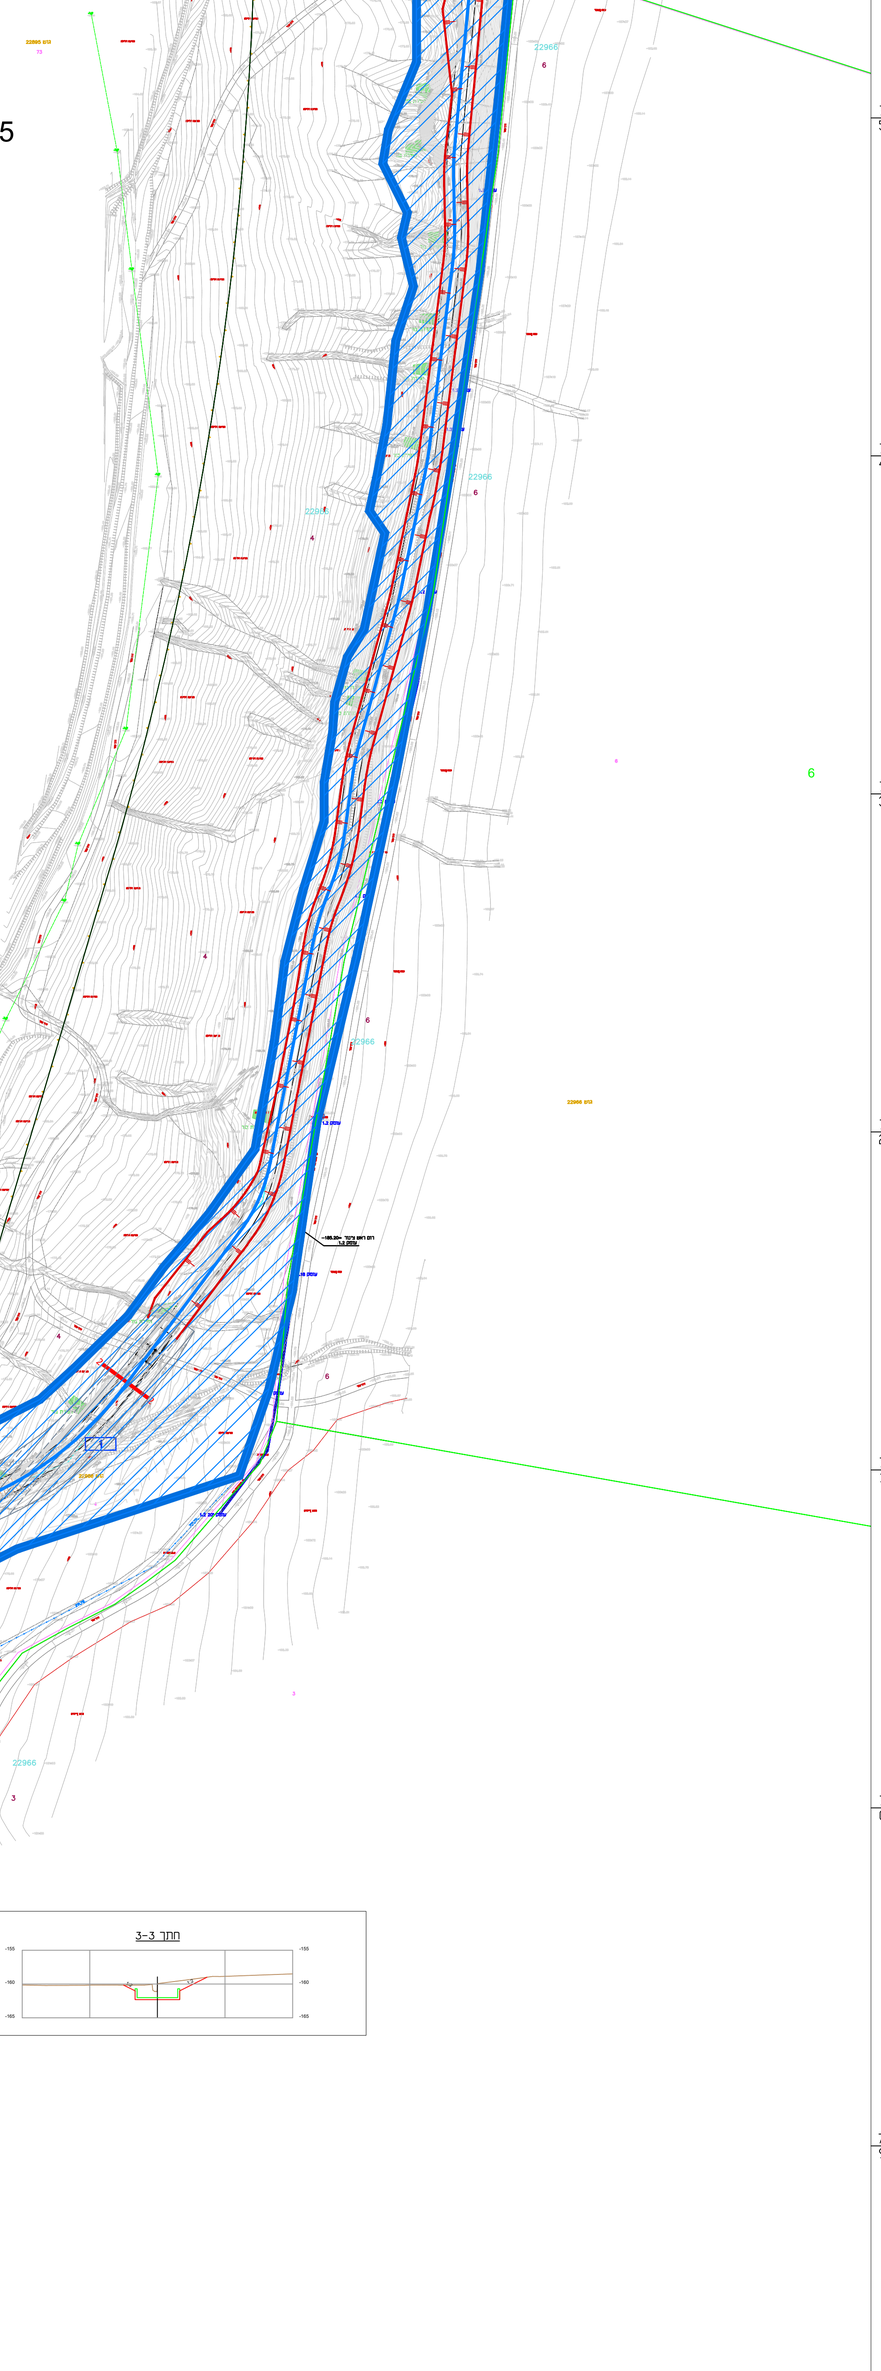

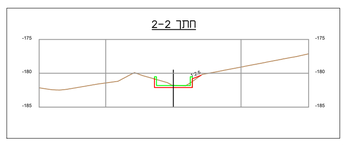

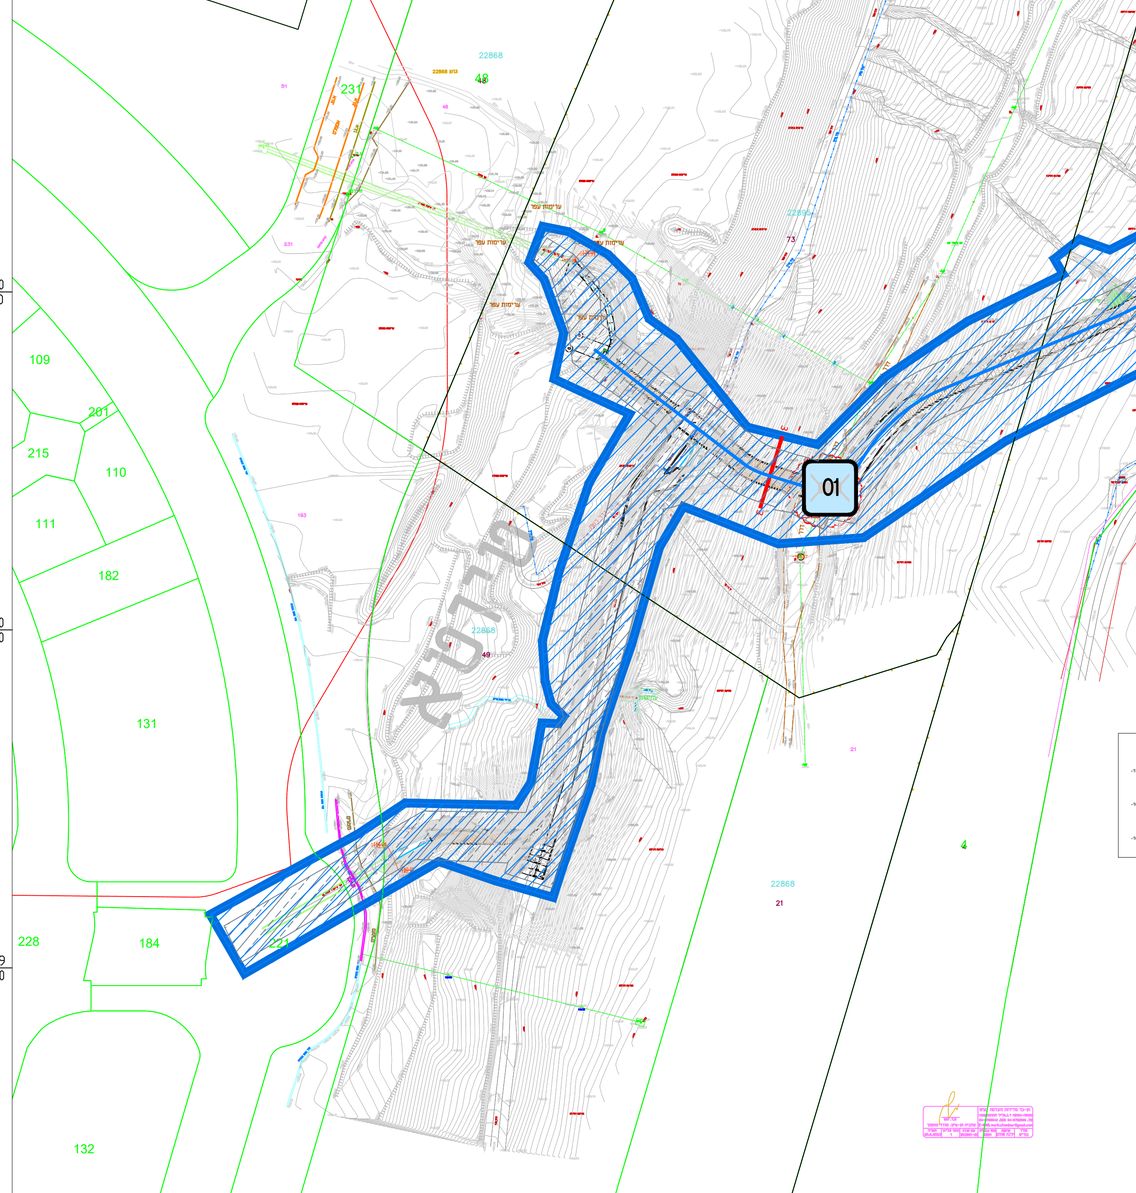

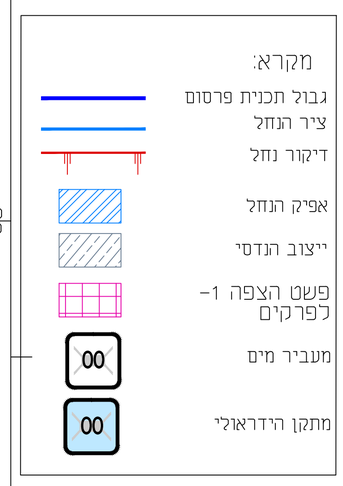

Scale 1:1000

Meter 20 0 20 40 60 80 100 Meter

הערות ושינויים

מס'	תיאור	תאריך
.5		
.4		
.3		
.2		
.1		

לעיון ○ לאישור ◉ למכרז ○ לביצוע ○

פלגי מים בע"מ
חברה לפיתוח מקורות מים
מתחם מ.א.מגידו 1812000
טל. 04-9893078, 04-9893231
פקס. 04-9893502, office@p-ma.co.il
www.palgey-maim.co.il
פלגי מים

הוכן עבור
רשות ניקוז ונחלים ירדן דרומי

תכנית
מוצאי ניקוז שכונות מזרחיות בית שאן לנחל איתן

עיצון
תכנית פרסום מצב מוצע

הכין	עמית קולטין	תאריך	02/26
שרטט	רותם גורן	קנ"מ	1:1000
בקר	עמית קולטין	מס' גיליון	4880-102pir
מהדורה	00		

שם קובץ
h:\03 - nikuz_1\2023\03-23-4880\dwg\work